


**Térreo - Preventivo Incêndio**  
1:50

**Cálculo das saídas de emergência**


Considerando 01 pessoa / 5m <sup>2</sup> :	20 pessoas
Pavio térreo:	20 pessoas
<b>Total:</b>	<b>20 Pessoas/100 = 0,20 UP</b>
Largura:	1UP= 0,55m

**Legenda**


- SAÍDA) Sinalização luminosa de abandono
- Iluminação de emergência na parede, instalada a 2,10m de altura do piso
- 3 LUX em locais planos
- 5 LUX em locais com desníveis
- Extintor de Incêndio pó químico 4kg
- Piso incombustível e antiderrapante coeficiente de resistência ao deslizamento igual ou superior a 0,4 e a abrasão PEI-4 ou PEI-5

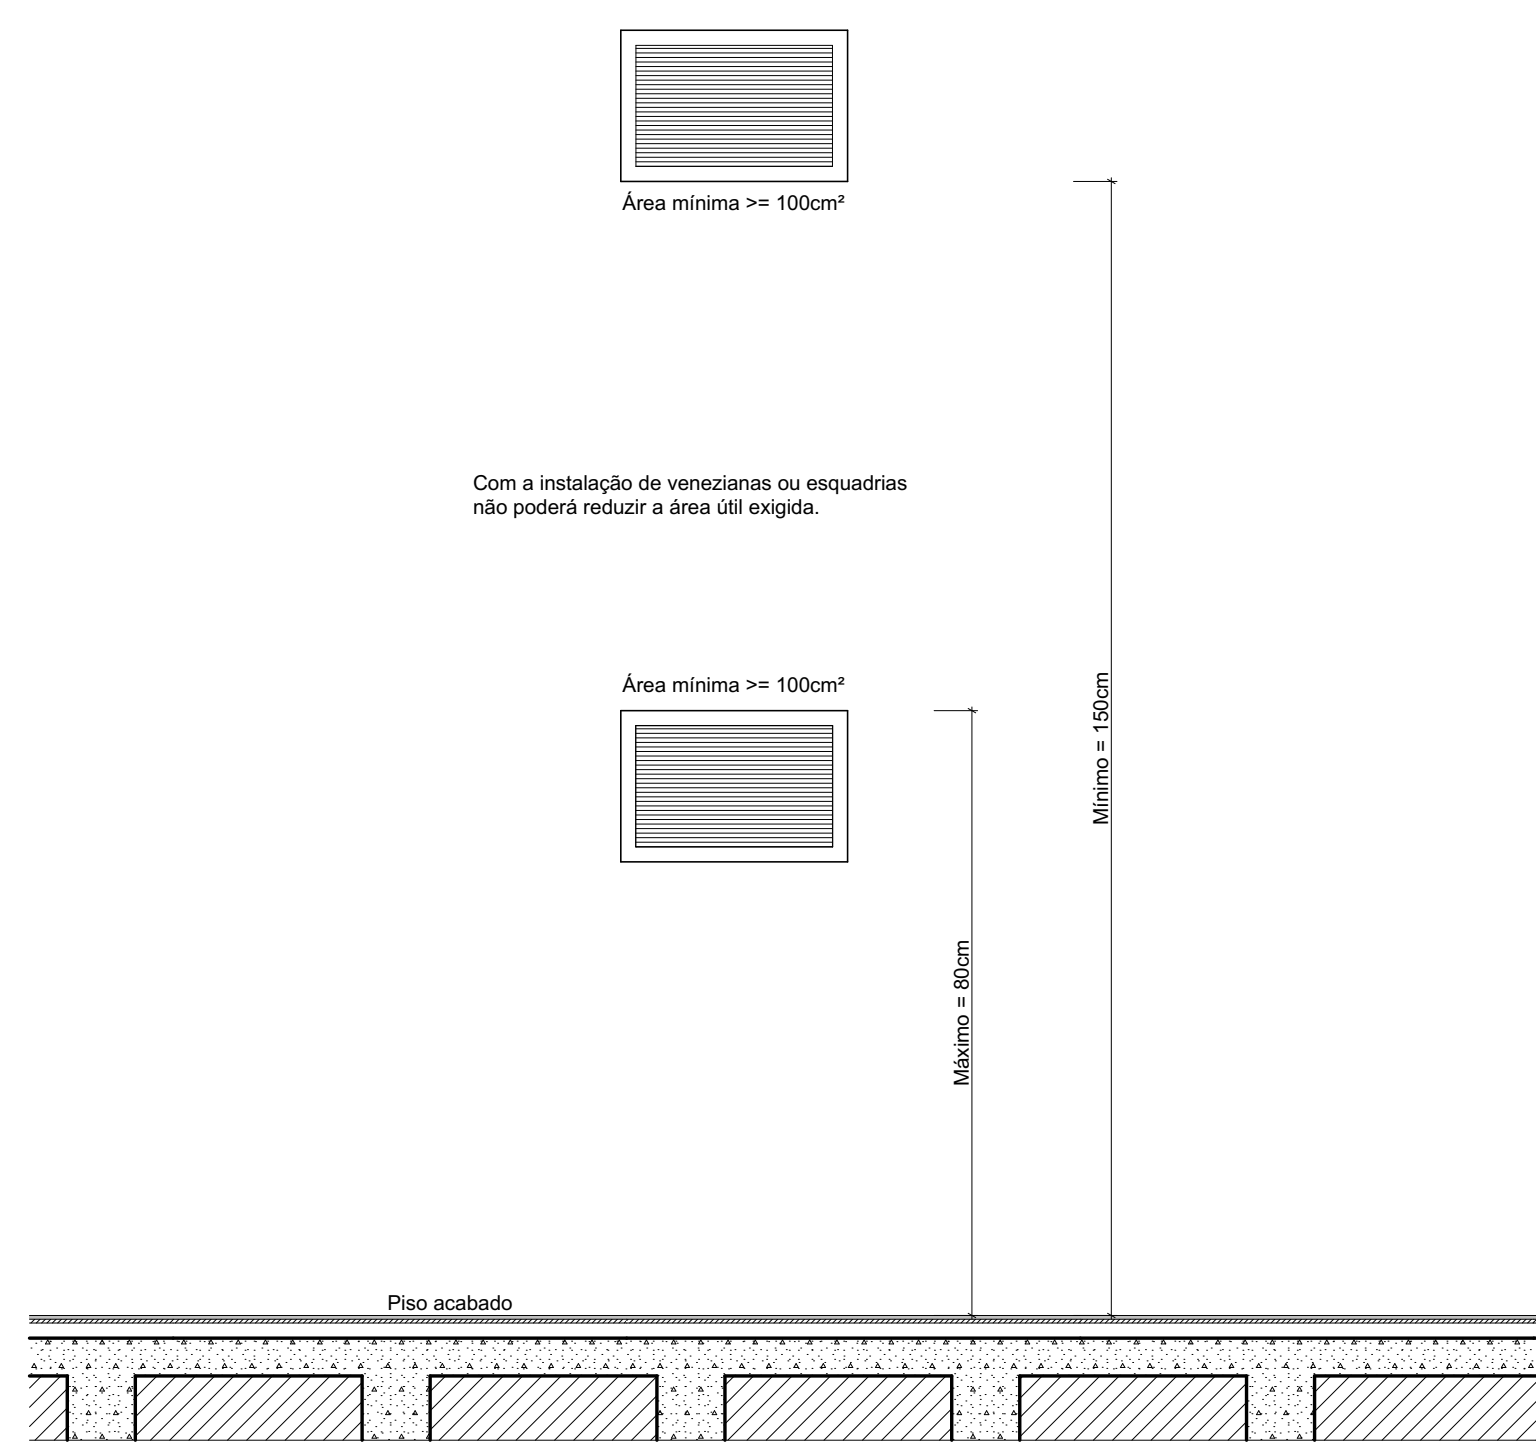


**Det. da Abertura para Ventilação Permanente (AVP)**  
1:10

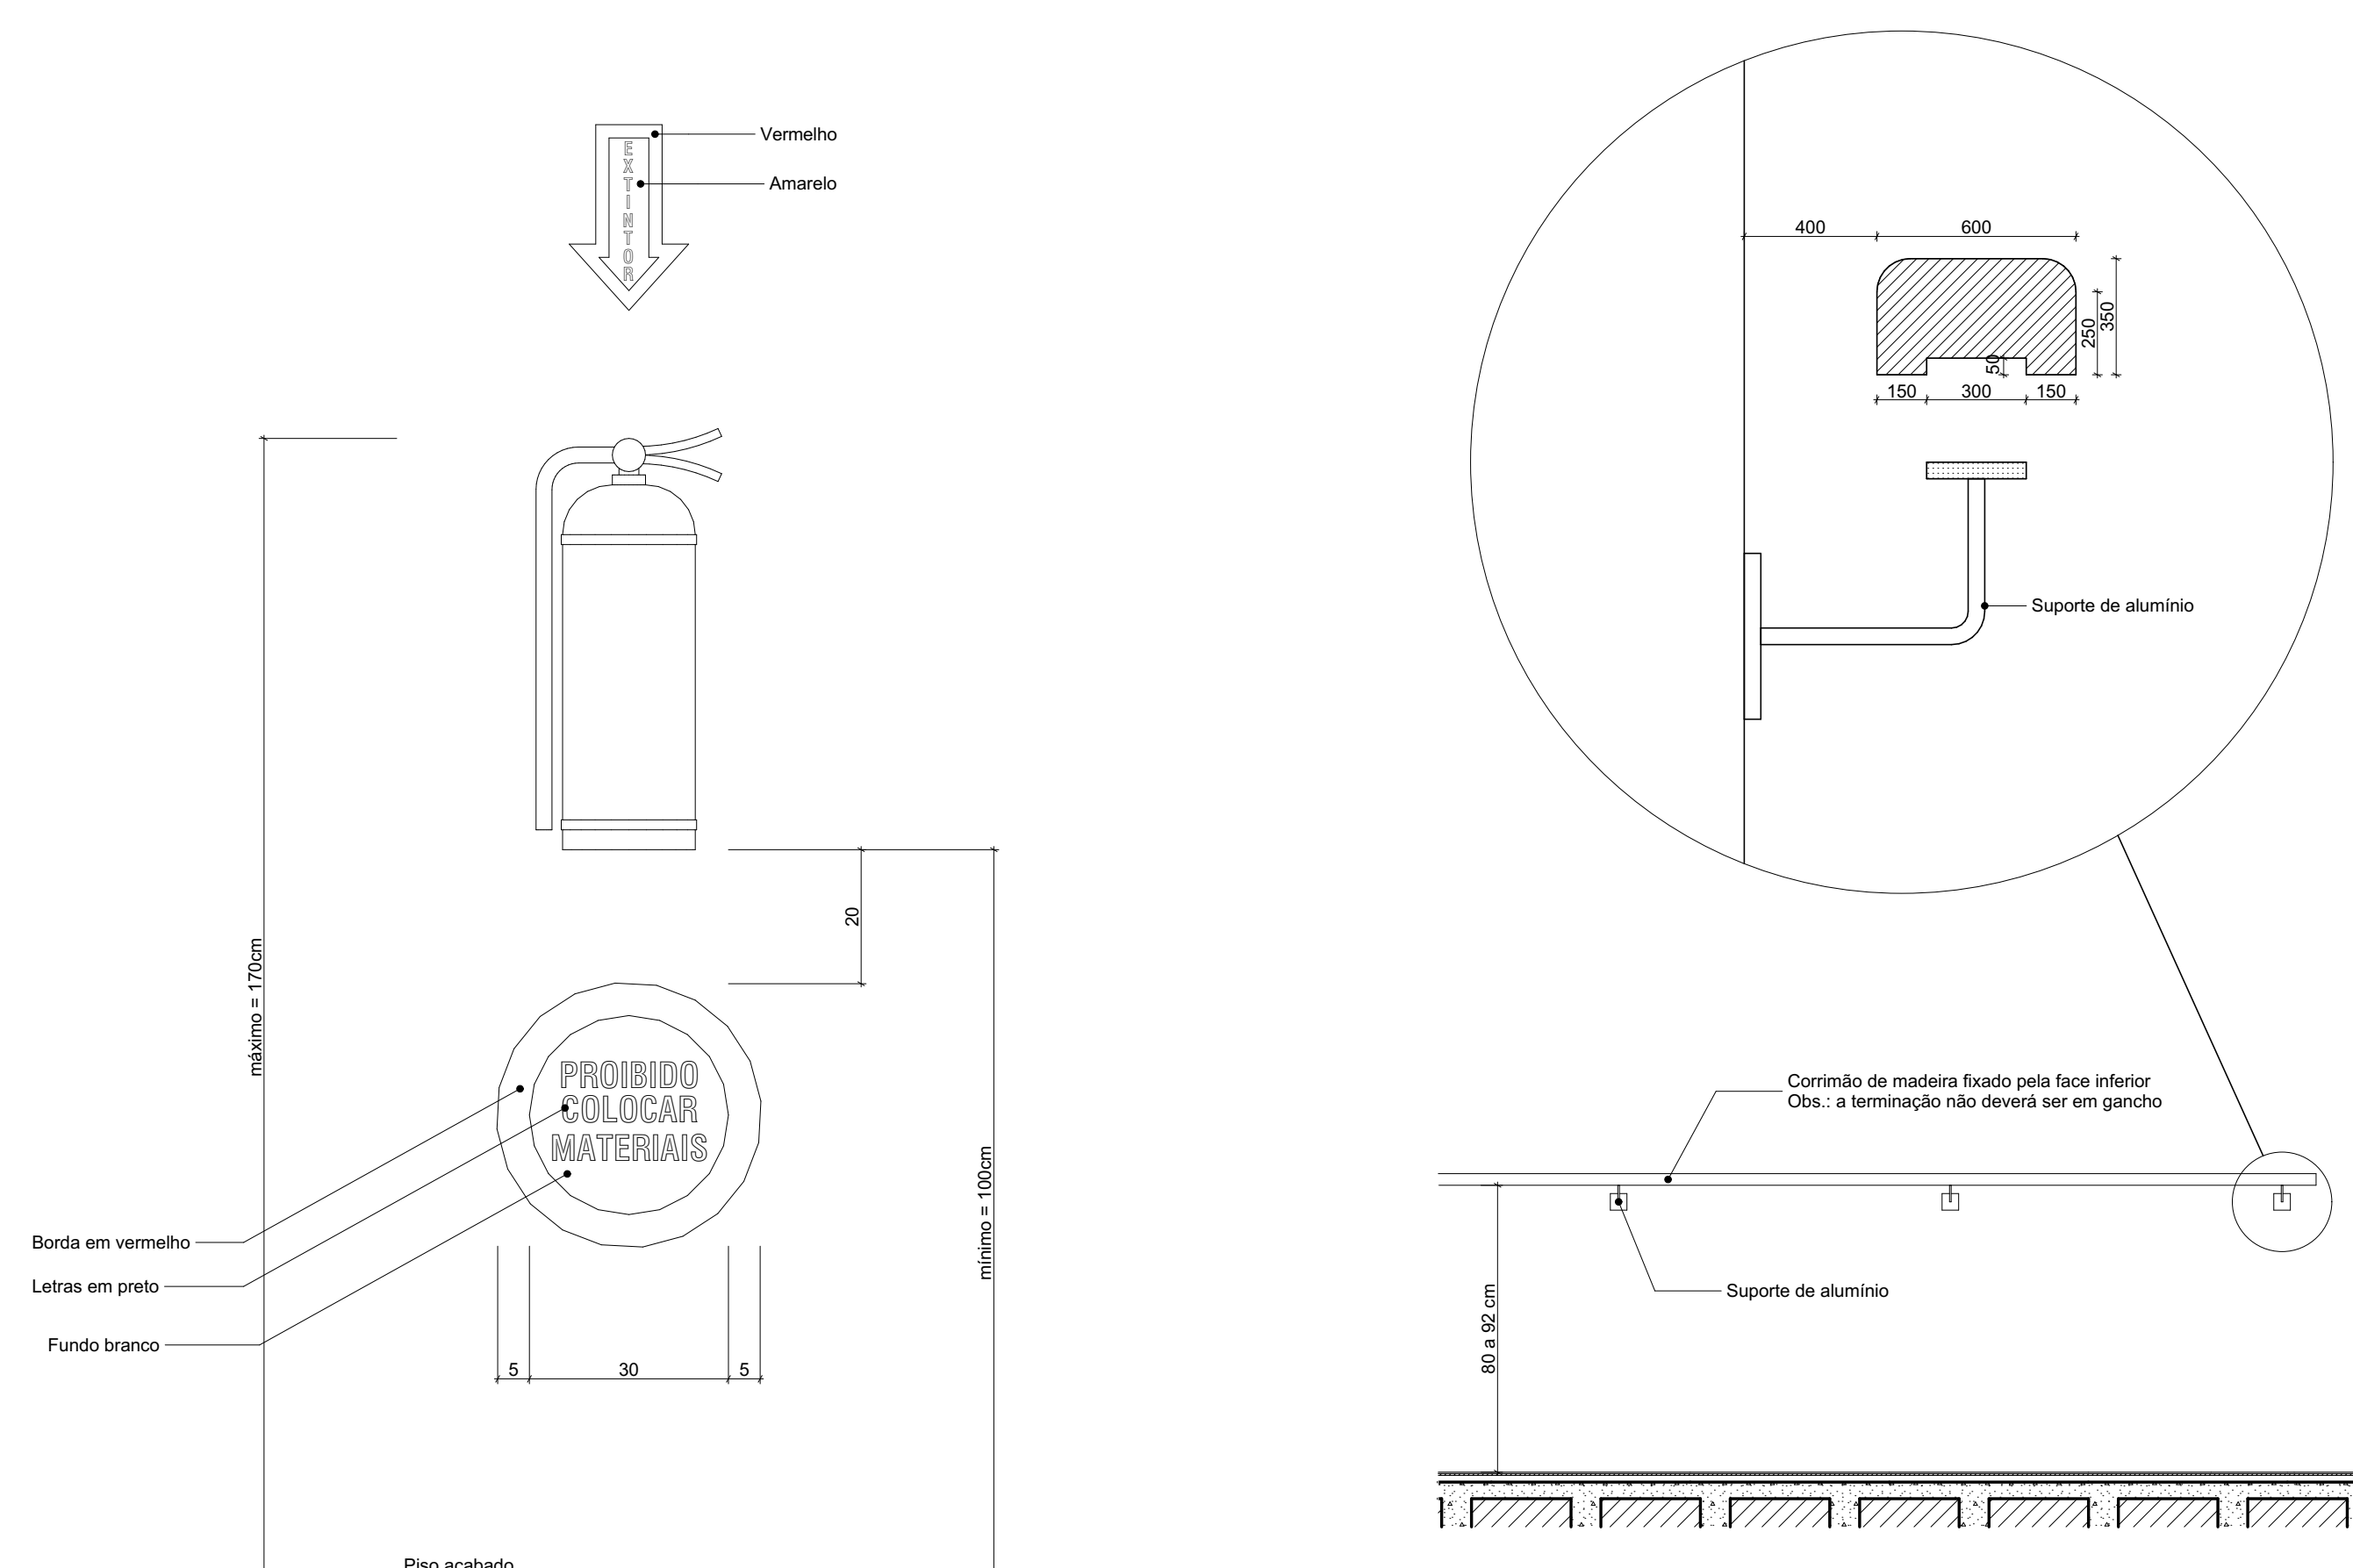


**Det. Extintor de Incêndio**  
1:10

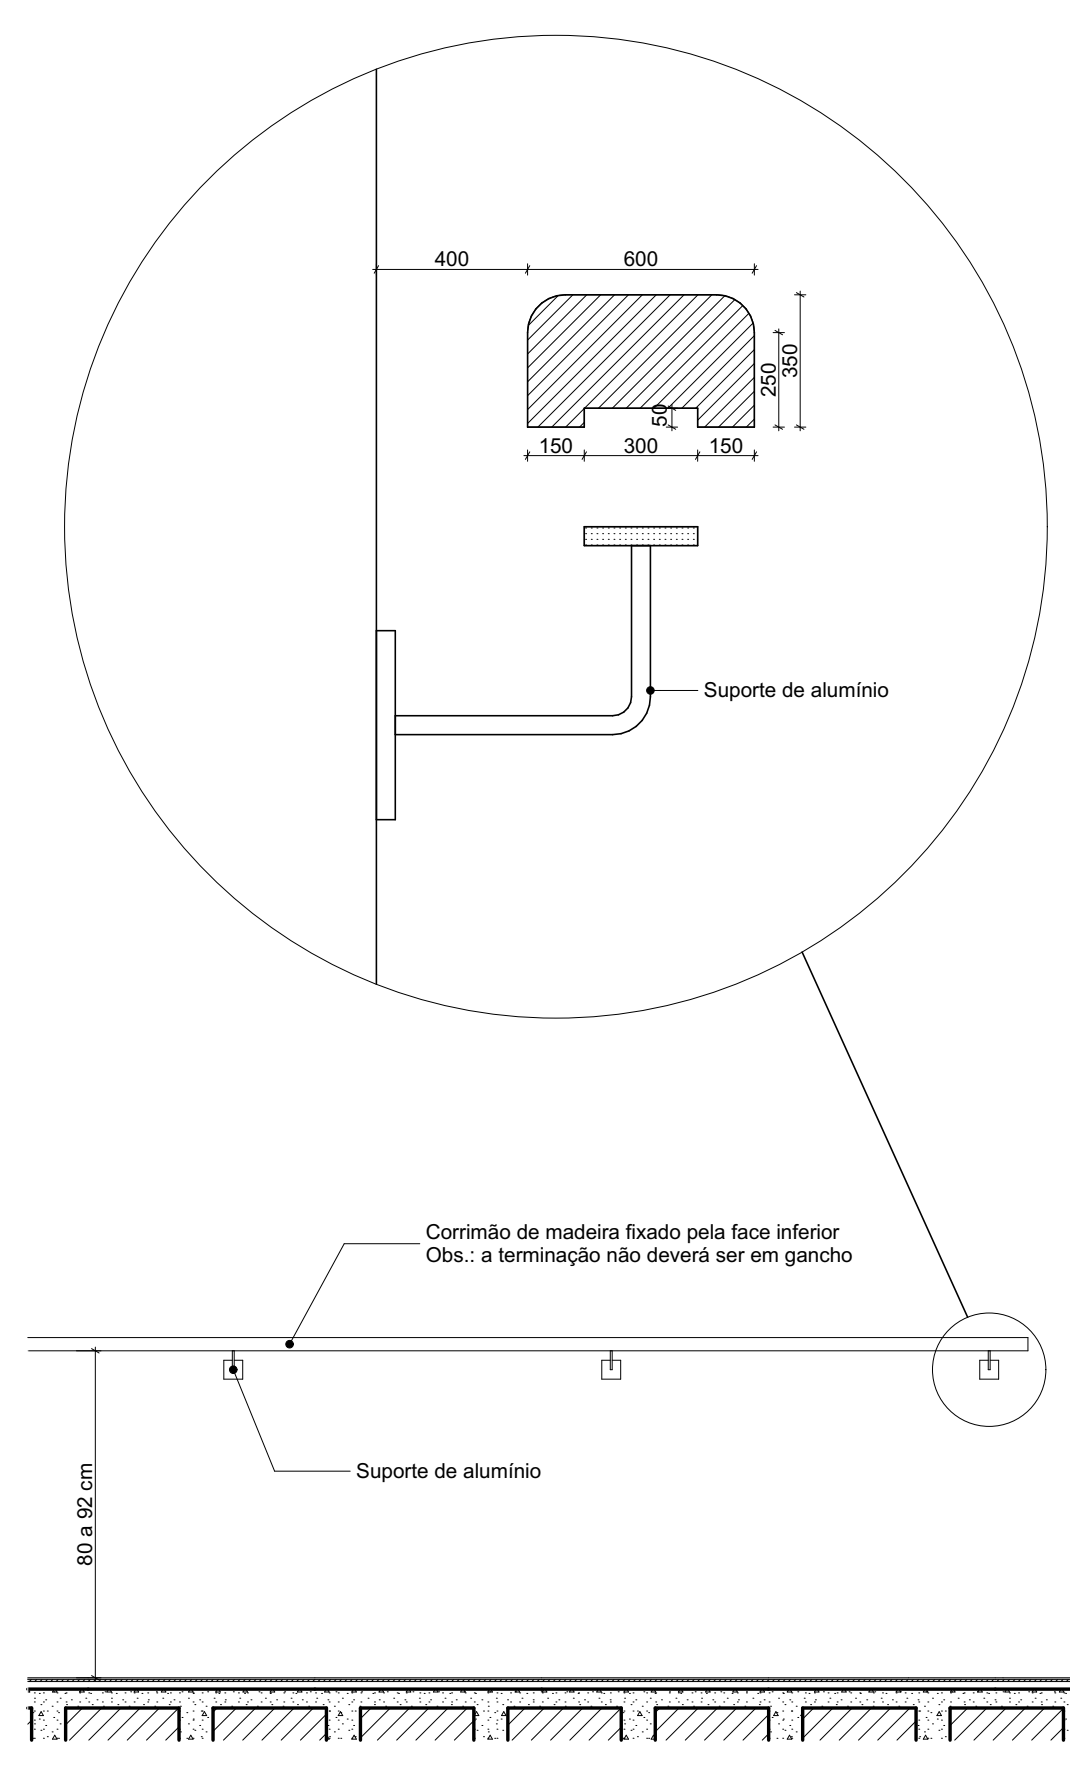

**Det. Corrimão com Parede**  
1:20

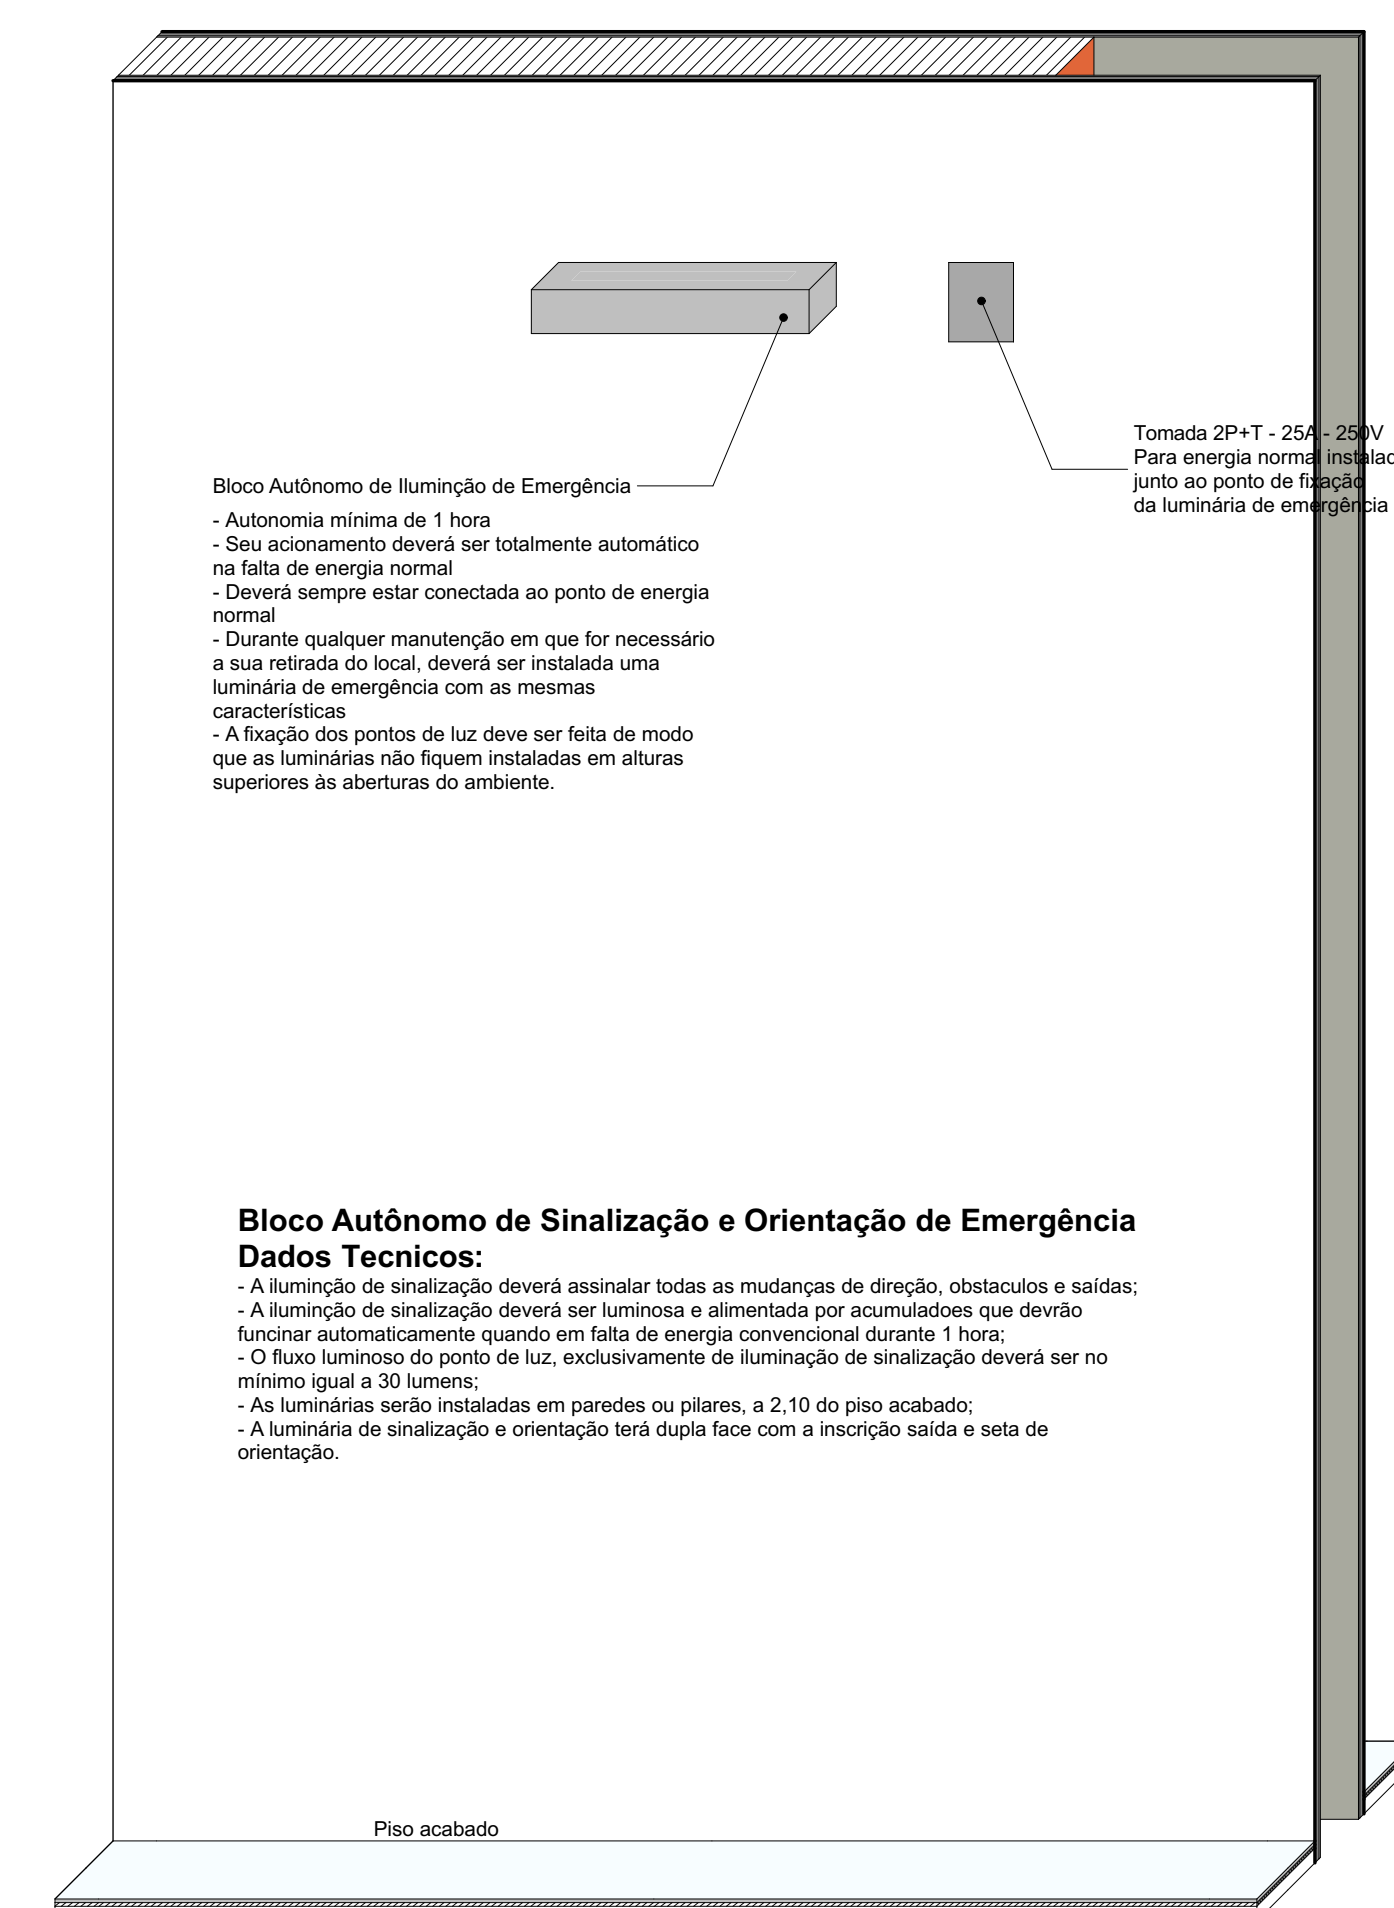

**Det. Luminária de Emergência Tipo Bloco Autônomo**  
1:10

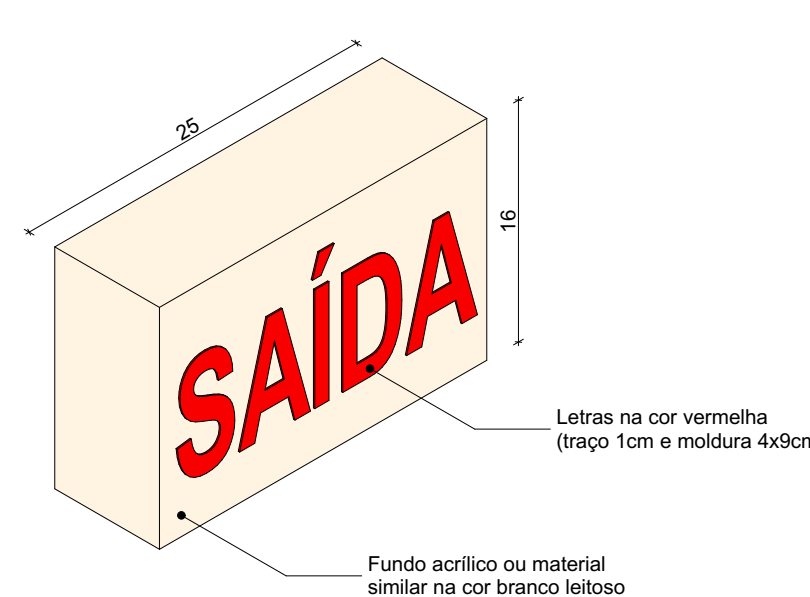

**Det. Sinalização Luminosa de Emergência**  
1:5

02	DR2	ASSUNTO REV. 02	RESP. 2
01	DR1	ASSUNTO REV. 01	RESP. 1
Nº	DATA	ASSUNTO DA REVISÃO	RESPONSÁVEL

REVISÕES

GOVERNO DO ESTADO DE SANTA CATARINA  
SST - SECRETARIA DE ESTADO DA ASSISTÊNCIA SOCIAL, TRABALHO E HABITAÇÃO

PROPRIETÁRIO: Secretaria de Estado da Assis. Social, Trab. e Habitação. MUNICÍPIO: Confirme edital.

OBRA: ESCRITÓRIO REGIONAL. SPQ - Secretaria de Estado do Planejamento.

LOCAL: Edificação pública em 1 pav., em alvenaria e concreto armado.

ARQ. BARBARA MARTINS GODENY CAU: A41957-8. PROJETO: PREVENTIVO CONTRA INCÊNDIO.

ING. CIVIL RAFAEL F. TEIXEIRA DA SILVA CREIA-SC: 052547-8. REFERÊNCIA: Preventivo contra incêndio.

DESENHO: ANS, RICARDO DE FREITAS CAU: 31.414.932. DATA: 09/09/21. ESCALA DO DESENHO: INDICADA. ARQ: 01.