




Corte B-B  
escala 1:50

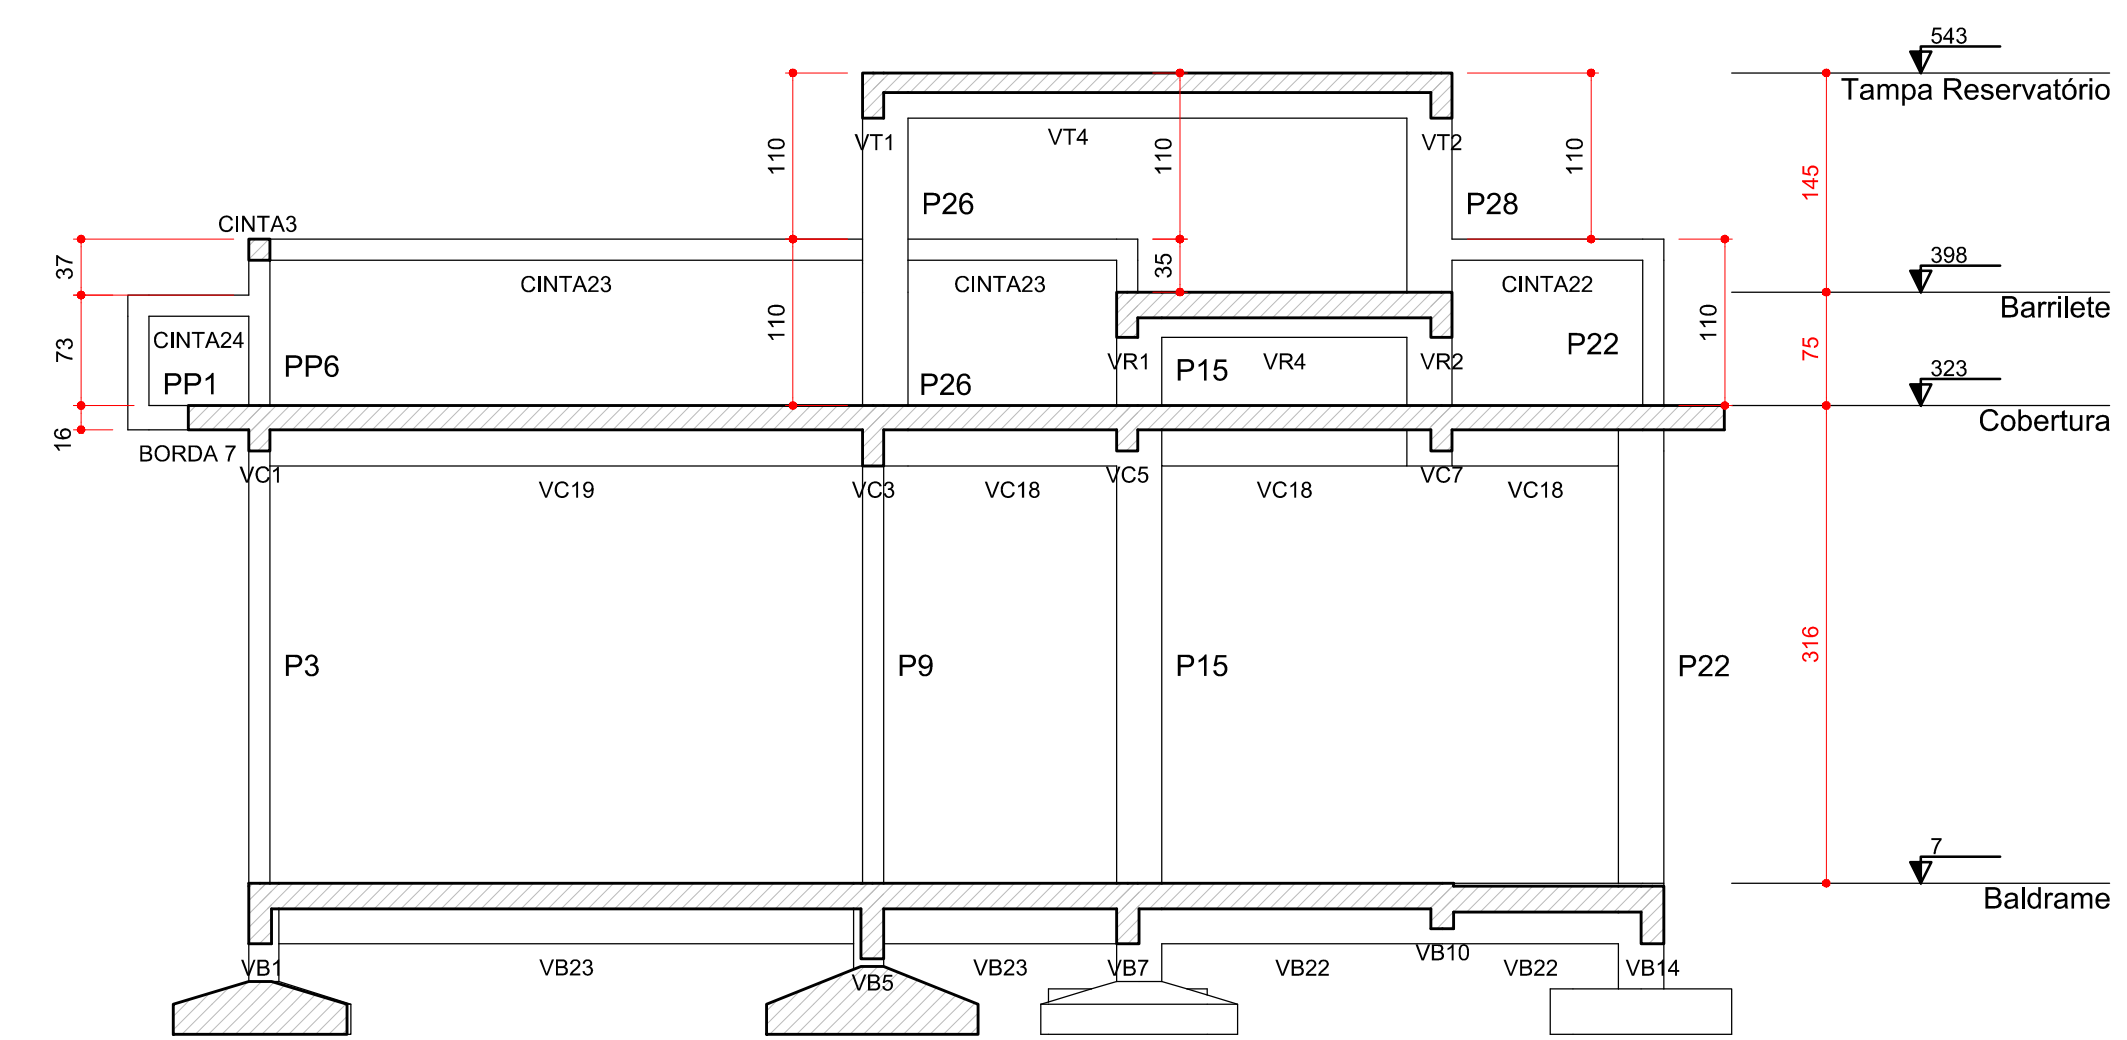


Corte D-D  
escala 1:50

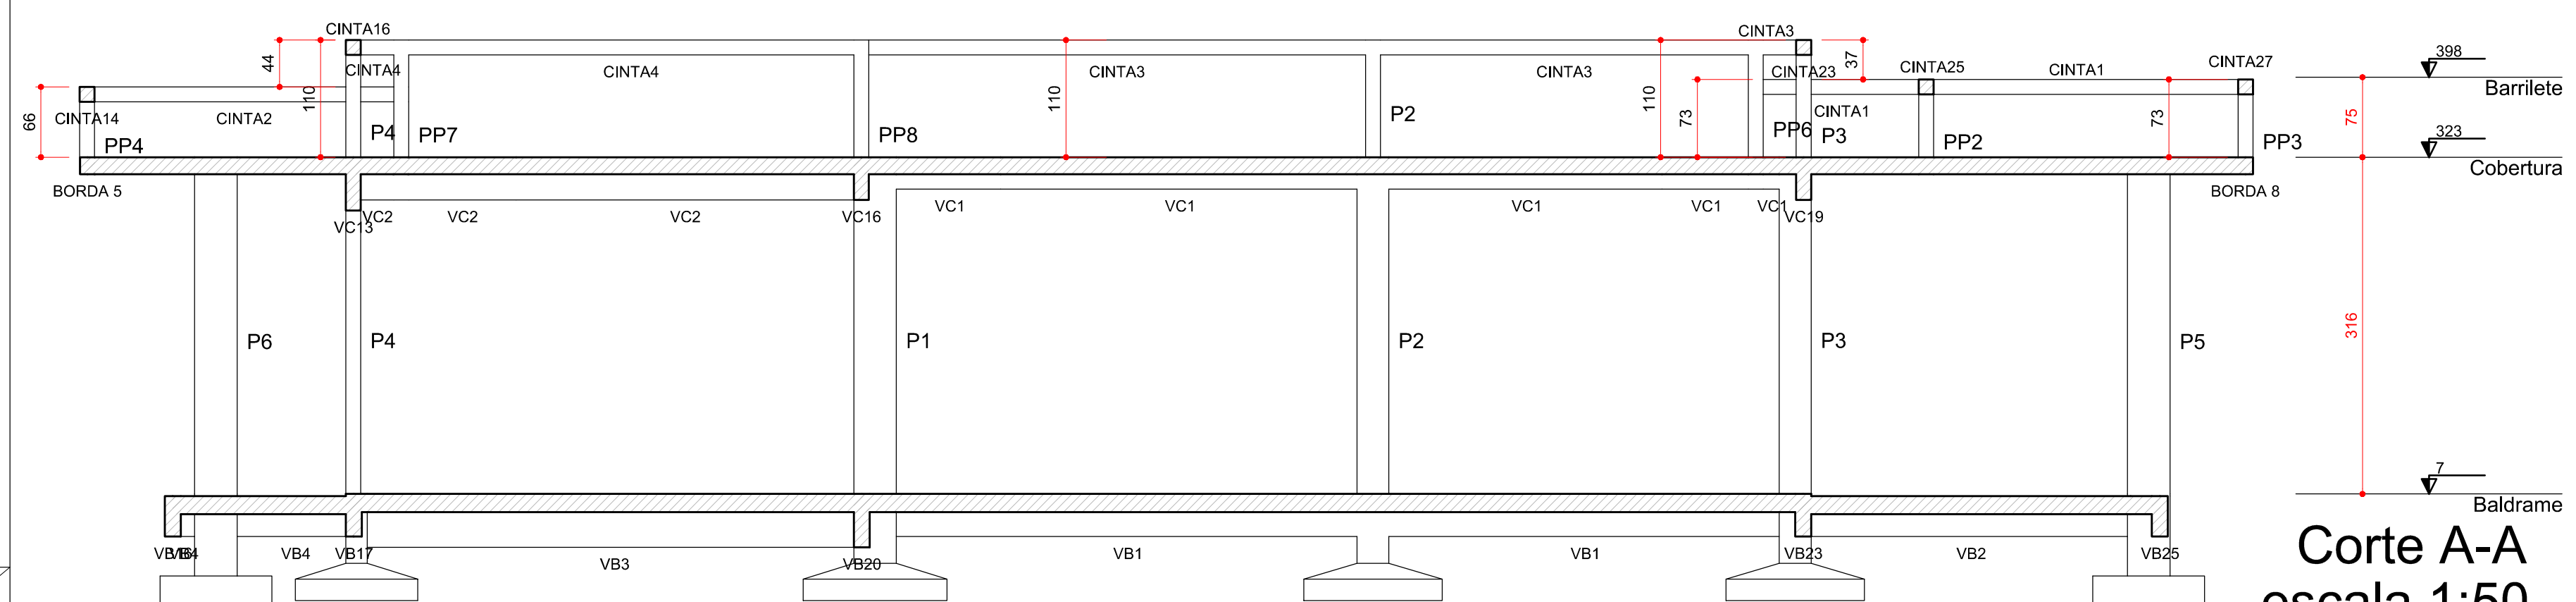

Corte A-A  
escala 1:50

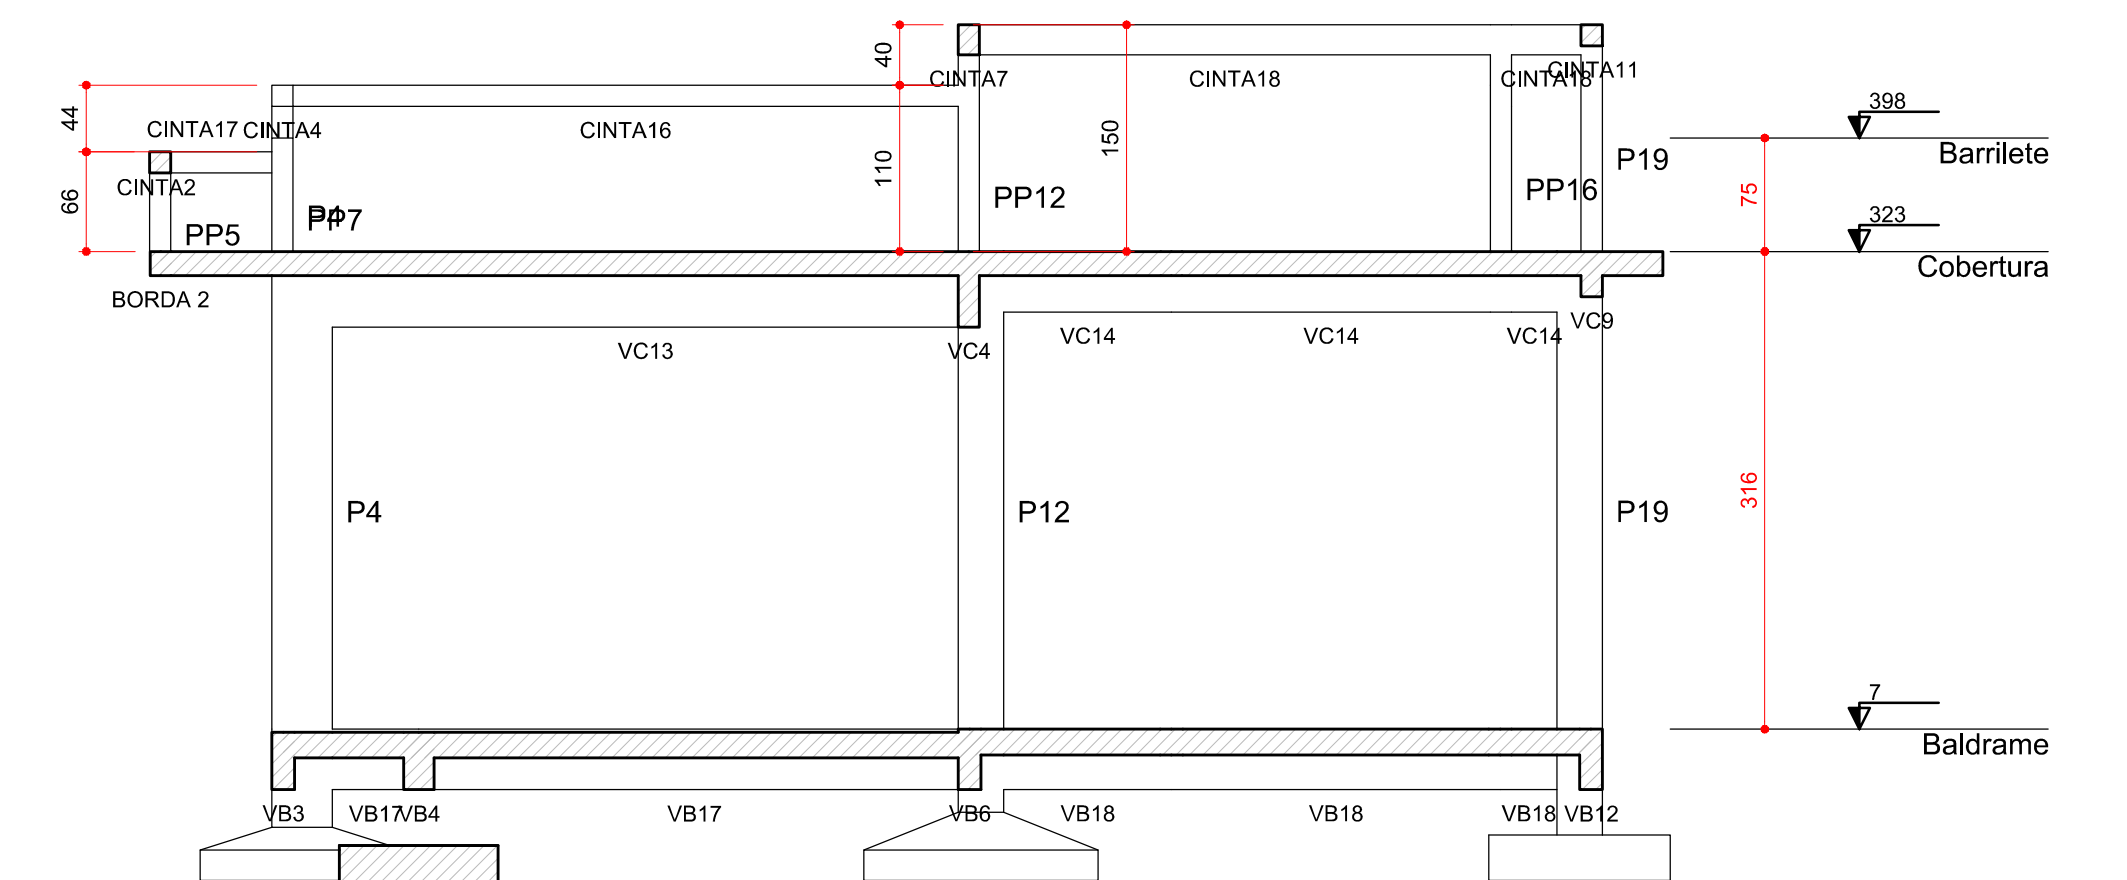

Corte C-C  
escala 1:50

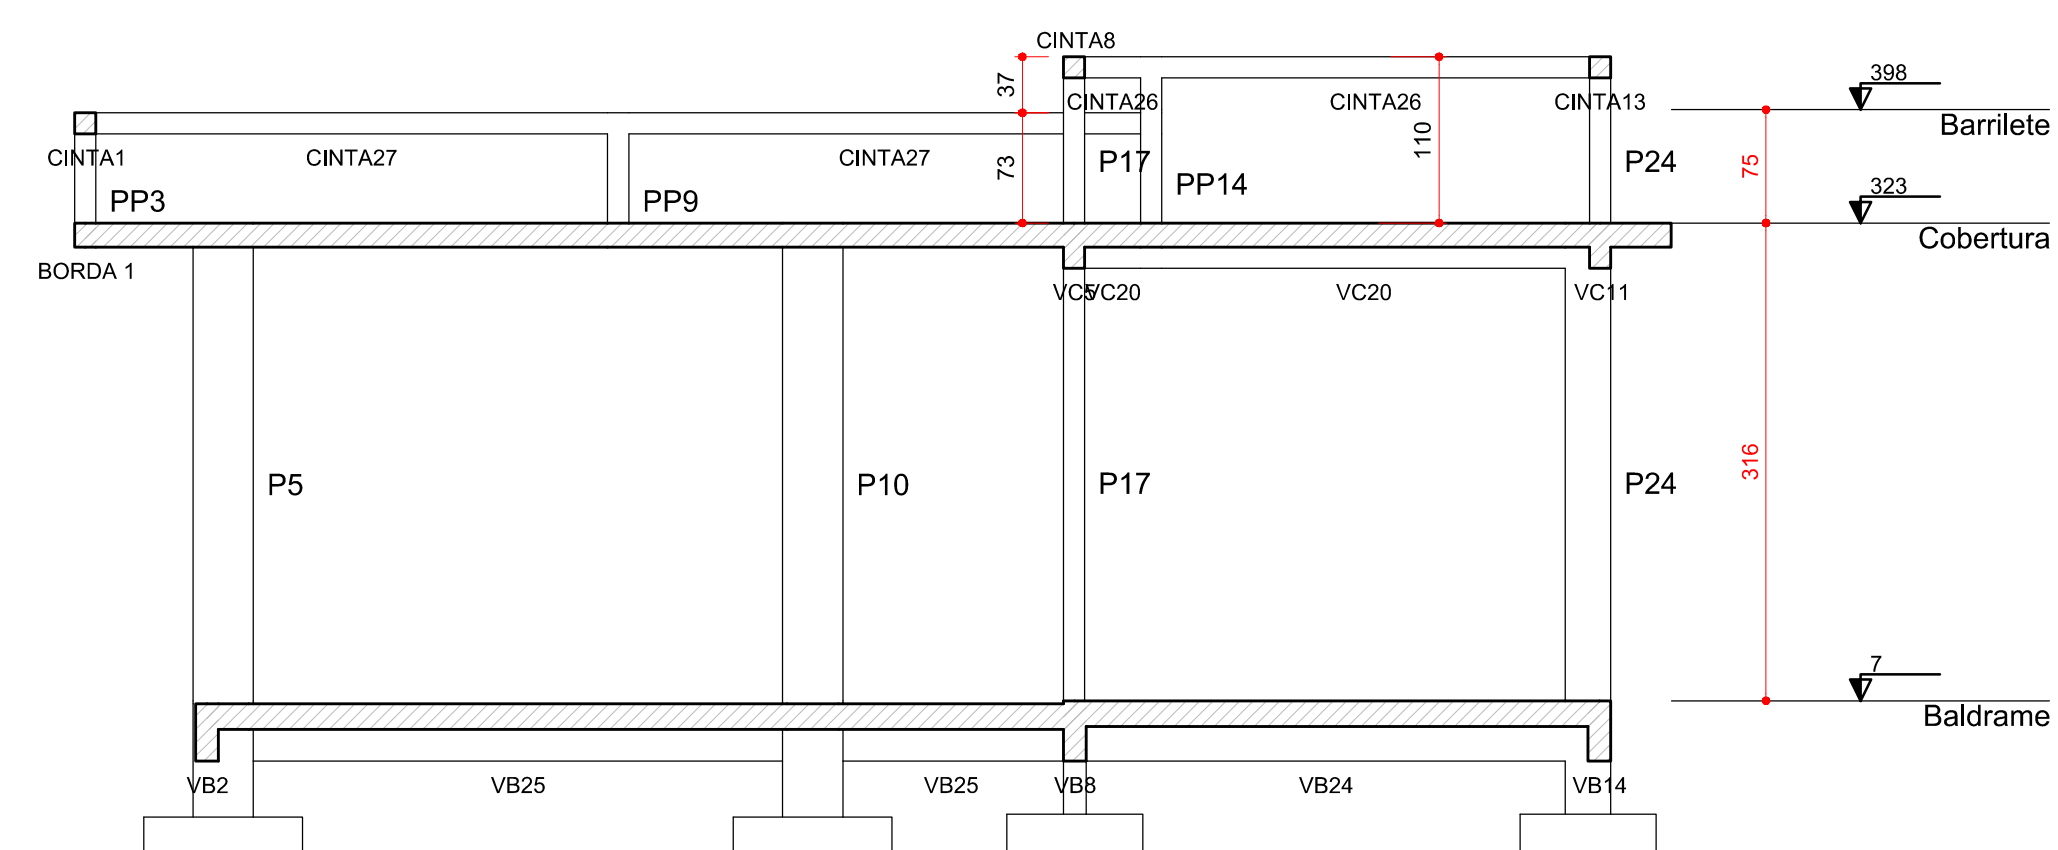

Corte E-E  
escala 1:50

02	21/03/2017	Compatibilização BIM	Rafael
01	02/03/2016	Revisão NBR6118:2014	Rafael
N	DATA	ASSUNTO DA REVISÃO	RESPONSÁVEL

REVISÕES

 <b>GOVERNO DO ESTADO DE SANTA CATARINA</b> SST - SECRETARIA DE ESTADO DA ASSISTENCIA SOCIAL, TRABALHO E HABITAÇÃO		 <b>GOVERNO DE SANTA CATARINA</b>
PROPRIETÁRIO: Secretaria de Estado da Assist. Social, Trab. e Habitação	MUNICÍPIO: Conforme edital	
OBRA: CRAS - Centro de Referência da Assist. Social	ESCRITÓRIO REGIONAL: SPG - Secretaria de Estado do Planejamento	
LOCAL: Conforme edital	TIPO: Edificação pública em 1 pavt. em alvenaria e concreto armado	
ARQ. ELSA CRISTINA DE ABREU KONESCKI CAU: 17.047-0/SC ARQ. BARBARA MARTINS GODENY CAU: A49787-8 ENG. CIVIL RAFAEL F. TEIXEIRA DA SILVA CREA-SC: 052547-8	PROJETO: <b>ESTRUTURAL</b> REFERÊNCIA: <b>CORTES</b>	
 ARTHUR STOFFELLA BRUNA CAMPOS GABRIELA DE BEM GOETH KAROLINE ANTUNES YASMIN HERBEN	DESENHO: ARQ. RICARDO DE FREITAS CAU: 31.474-6/SC DATA: 23/03/2017 ESCALA DO DESENHO: INDICADA ARQUIVO: EST_Cortes_Sepatas.DWG	<b>EST</b> <b>15</b> <b>15</b>