


Corte B-B
escala 1:50

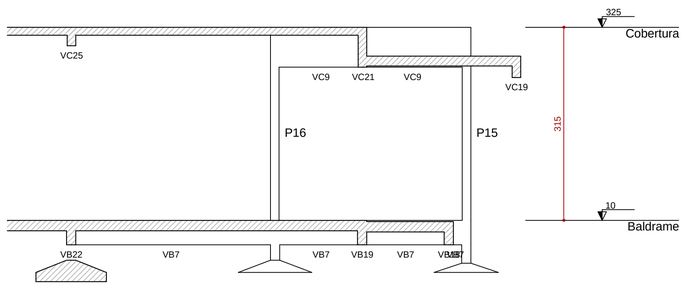


Corte E-E
escala 1:50




Corte F-F
escala 1:50

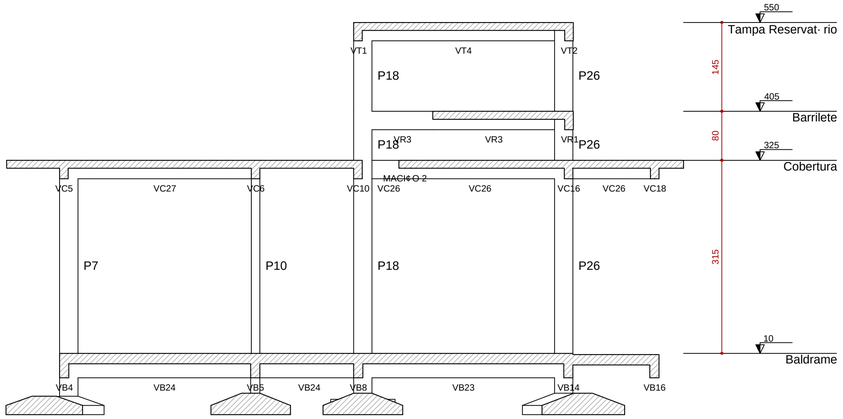


Corte D-D
escala 1:50

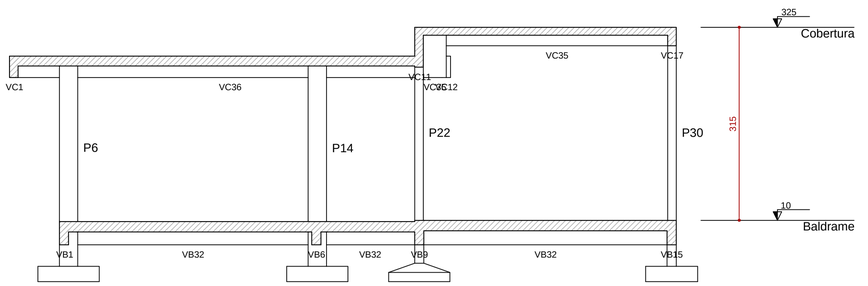


Corte C-C
escala 1:50




Corte A-A
escala 1:50

ESTADO DE SANTA CATARINA
SECRETARIA DE ESTADO DA INFRA ESTRUTURA
DEPARTAMENTO ESTADUAL DE INFRA ESTRUTURA
DEINFRA DIRETORIA DE OBRAS CIVIS - DIOC

NOME DO PROJETO : SST - SECRETARIA DE ESTADO DA ASSISTąNCIA SOCIAL, TRABALHO E HABITA¢ êO
LOCAL: DIVERSAS LOCALIDADES DO ESTADO
REF.:

TIPO DE PROJETO: ESTRUTURAL

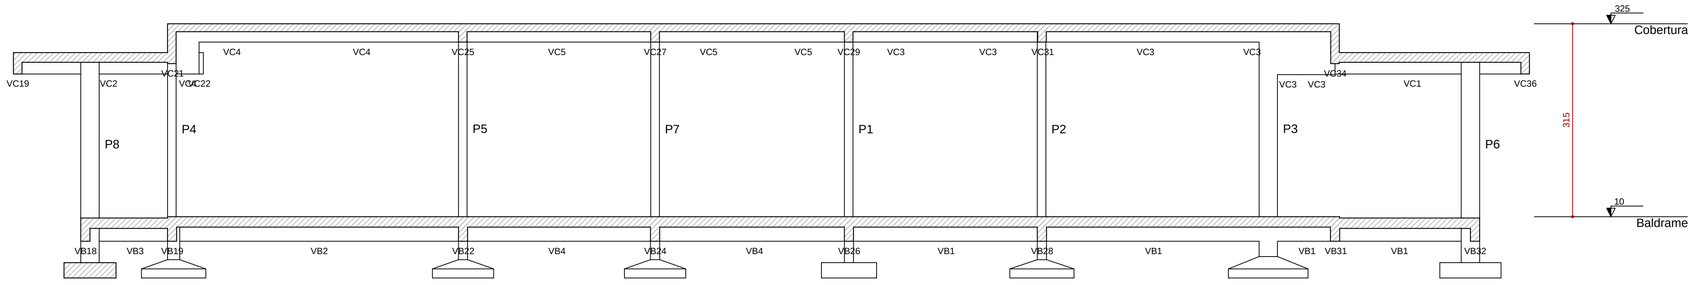CARACTERíSTICAS: PROJETO PADRëO - CREAS
CORTES - PROJ COM SAPATAS

PAVIMENTO: TODOS

AUTOR DO PROJETO: ENG. CIVIL ROBERTO DANIEL GEVAERD
CREA/SC 041750-9
AVALIUS ENGENHARIA E AVALIA¢ I ES LTDA

3

CREA: 220,04 mj | ESCALA: INDICADA | DATA: ABRIL/2017 | DES. EDVANIO PACHECO



FORMATO A1 - INTERNO: 801 x 574 mm.
EXTERNO: 841 x 594 mm.